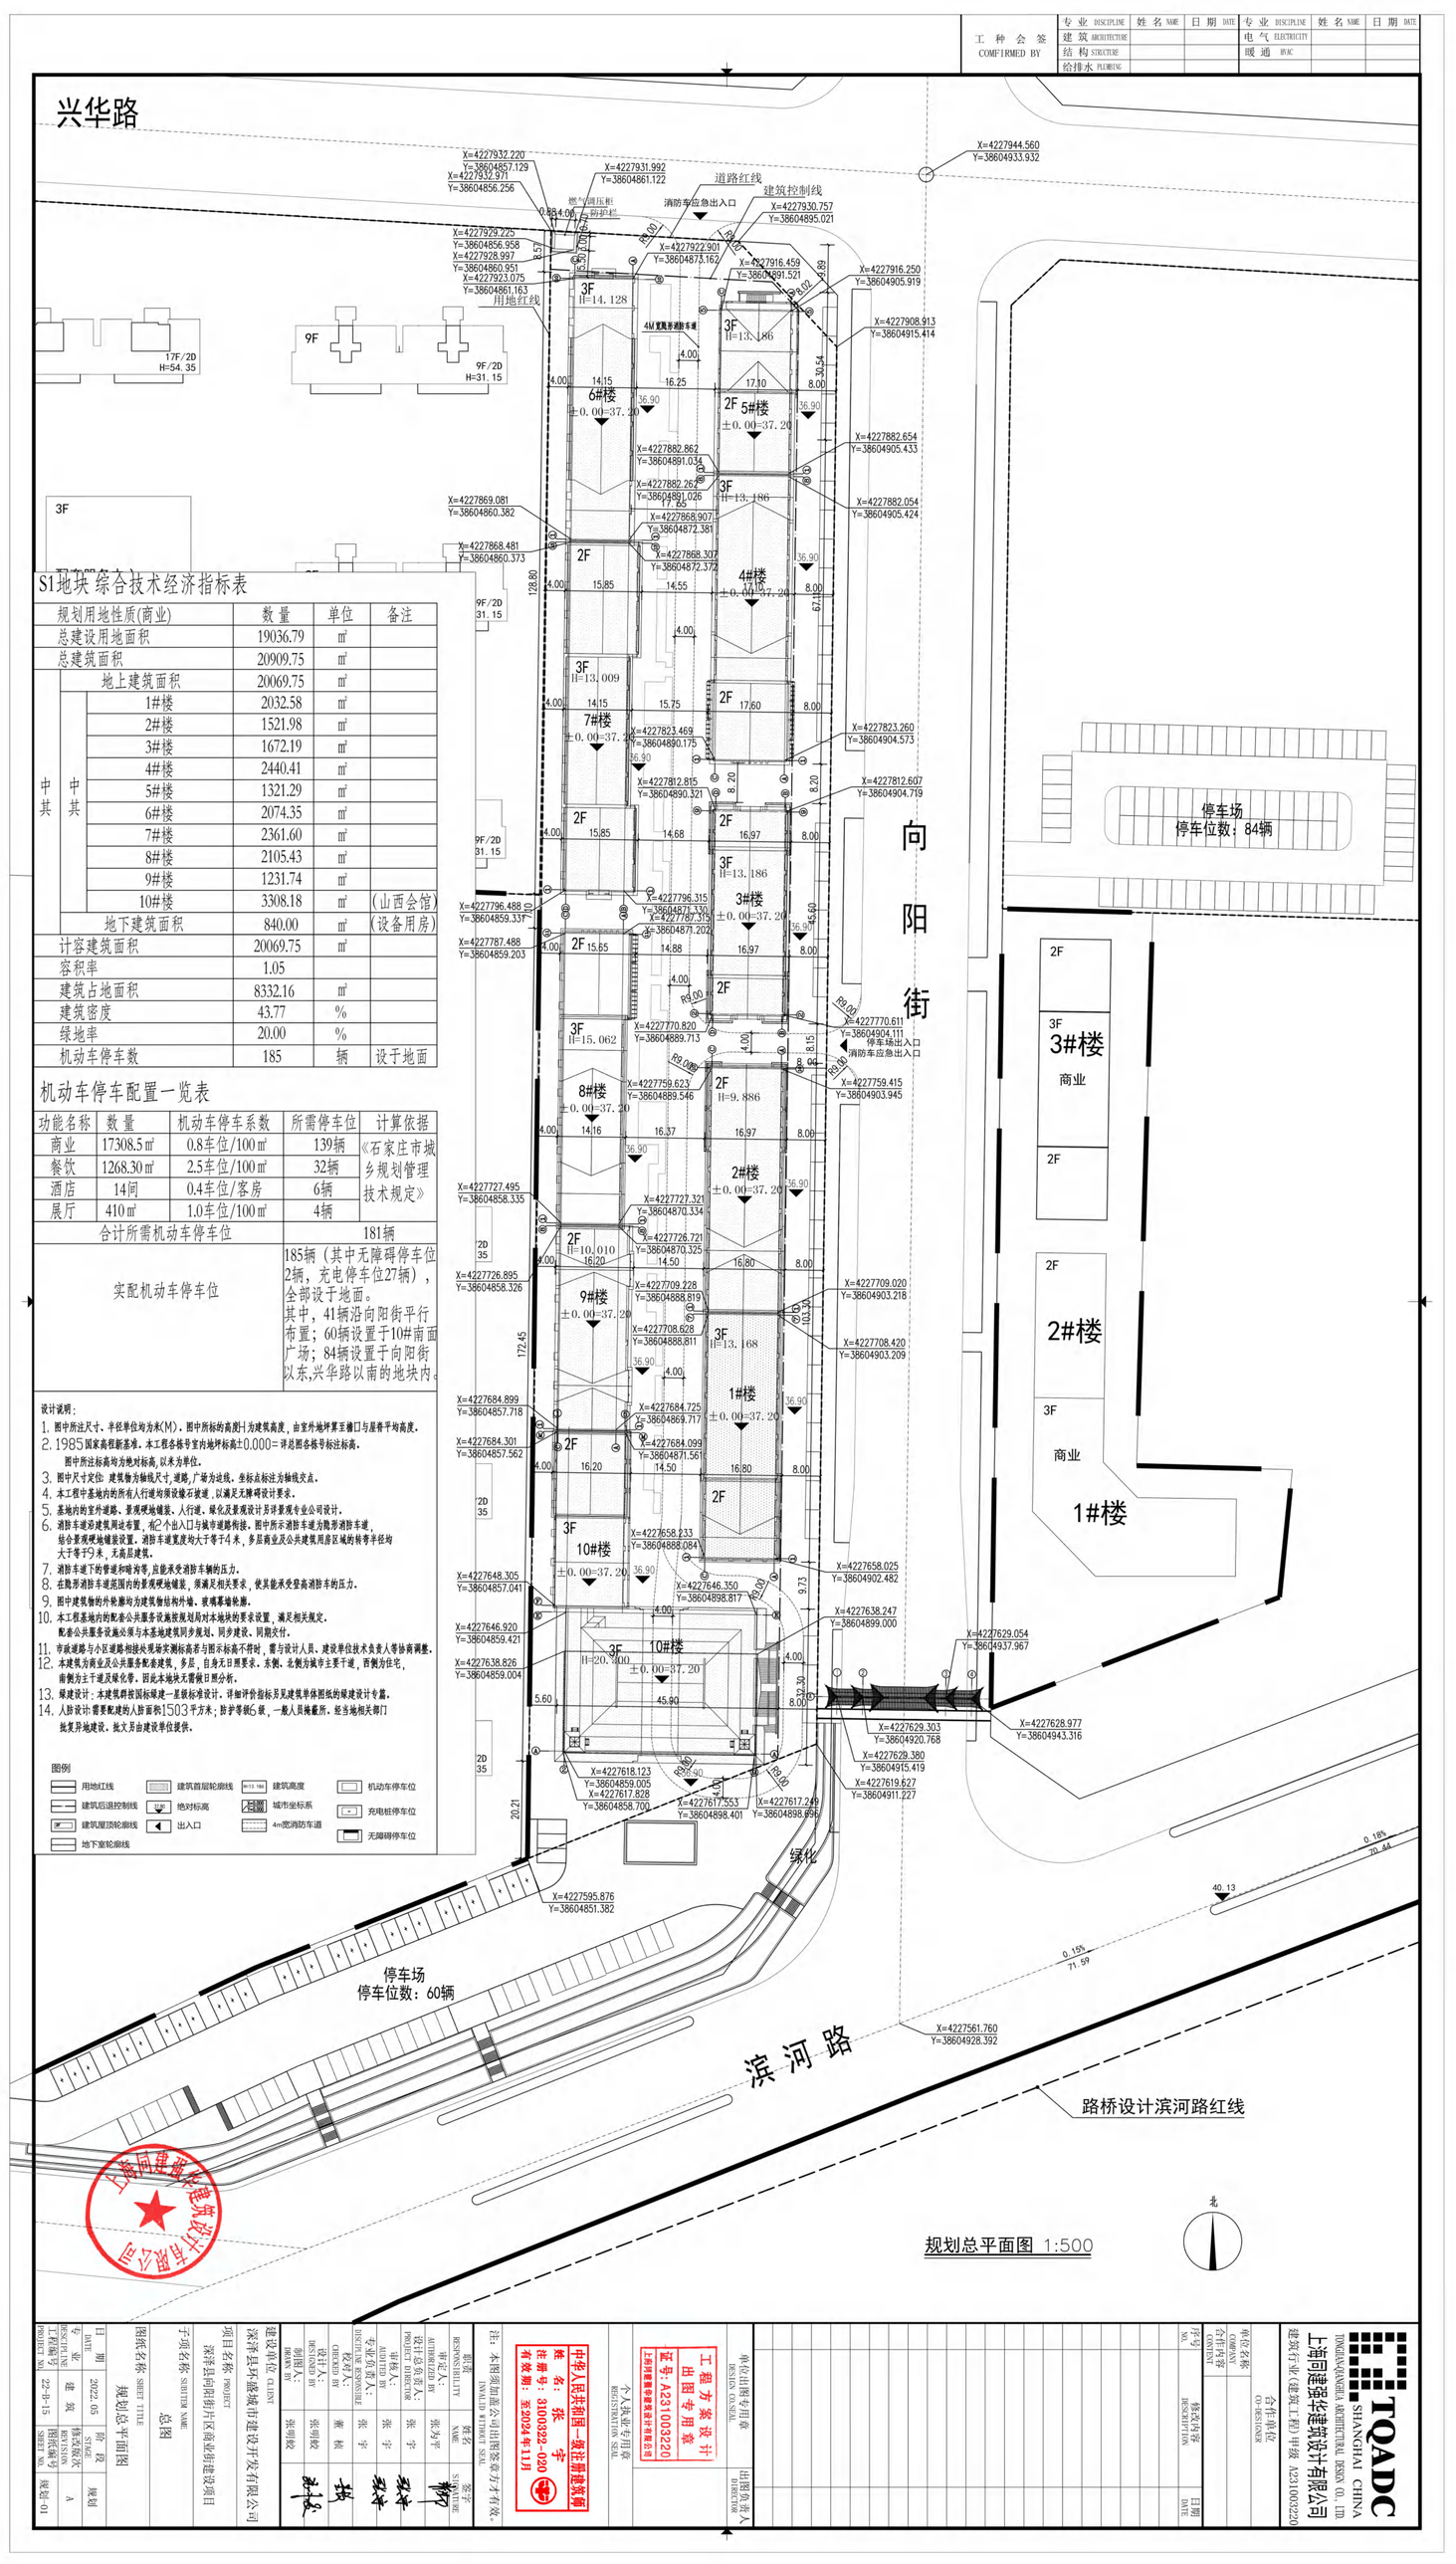

S1地块综合技术经济指标表

规划用地性质(商业)			数量	单位	备注
总建设用地面积			19036.79	㎡	
总建筑面积			20909.75	㎡	
	地上建筑面积		20069.75	㎡	
其中	其中	1#楼	2032.58	㎡	
		2#楼	1521.98	㎡	
		3#楼	1672.19	㎡	
		4#楼	2440.41	㎡	
		5#楼	1321.29	㎡	
		6#楼	2074.35	㎡	
		7#楼	2361.60	㎡	
		8#楼	2105.43	㎡	
		9#楼	1231.74	㎡	
		10#楼	3308.18	㎡	(山西会馆)
	地下建筑面积		840.00	㎡	(设备用房)
计容建筑面积			20069.75	㎡	
容积率			1.05		
建筑占地面积			8332.16	㎡	
建筑密度			43.77	%	
绿地率			20.00	%	
机动车停车数			185	辆	设于地面

机动车停车配置一览表

功能名称	数量	机动车停车系数	所需停车位	计算依据
商业	17308.5㎡	0.8车位/100㎡	139辆	《石家庄市城乡规划管理技术规定》
餐饮	1268.30㎡	2.5车位/100㎡	32辆	
酒店	14间	0.4车位/客房	6辆	
展厅	410㎡	1.0车位/100㎡	4辆	
合计所需机动车停车位			181辆	
实配机动车停车位			185辆（其中无障碍停车位2辆，充电停车位27辆），全部设于地面。其中，41辆沿向阳街平行布置；60辆设置于10#南面广场；84辆设置于向阳街以东,兴华路以南的地块内。	

设计说明：

1. 图中所注尺寸、半径单位均为米(M)。图中所标的高度H为建筑高度，由室外地坪算至檐口与屋脊平均高度。
2. 1985国家高程新基准。本工程各栋号室内地坪标高±0.000=详总图各栋号标注标高。
   图中所注标高均为绝对标高，以米为单位。
3. 图中尺寸定位：建筑物为轴线尺寸，道路，广场为边线，坐标点标注为轴线交点。
4. 本工程中基地内的所有人行道均按设缘石铺道，以满足无障碍设计要求。
5. 基地内的室外道路、景观硬地铺装、人行道、绿化及景观设计另详景观专业公司设计。
6. 消防车道沿建筑周边布置，4C个出入口与城市道路衔接，图中所示消防车道为隐形消防车道，结合景观硬地铺装设置，消防车道宽度均大于等于4米，多层商业及公共建筑周原区域的转弯半径均大于等于9米，无高层建筑。
7. 消防车道下的管道和暗沟等，应能承受消防车辆的压力。
8. 在隐形消防车道范围内的景观硬地铺装，须满足相关要求，使其能承受登高消防车的压力。
9. 图中建筑物的外轮廓均为建筑物结构外墙、玻璃幕墙轮廓。
10. 本工程基地内的配套公共服务设施按规划局对本地块的要求设置，满足相关规定。
    配套公共服务设施必须与本基地建筑同步规划、同步建设、同期交付。
11. 市政道路与小区道路相接处现场实测标高若与图示标高不符时，需与设计人员、建设单位技术负责人等协商调整。
12. 本建筑消防业及公共服务配套建筑，多层，自身无日照要求。东侧、北侧为城市主要干道，西侧为住宅，南侧为主干道及绿化带，因此本地块无需做日照分析。
13. 绿建设计：本建筑群按国标绿建一星级标准设计，详细评价指标另见建筑单体图纸的绿建设计专篇。
14. 人防设计：需要配建的人防面积1503平方米；防护等级6级，一般人员掩蔽所。经当地相关部门批复异地建设，批文另由建设单位提供。

图例

用地红线 | 建筑后退控制线 | 建筑屋顶轮廓线 | 地下室轮廓线 | 建筑首层轮廓线 | 建筑高度 | 绝对标高 | 出入口 | 4m宽消防车道 | 机动车停车位 | 充电桩停车位 | 无障碍停车位

上海同建强华建筑设计有限公司 建筑行业(建筑工程)甲级 A231003220

中华人民共和国一级注册建筑师 姓名：张宇 注册号：3100322-020 有效期：至2024年11月

工程方案设计 出图专用章 证号：A231003220 上海同建强华建筑设计有限公司

专业 DISCIPLINE	姓名 NAME	日期 DATE	专业 DISCIPLINE	姓名 NAME	日期 DATE
建筑 ARCHITECTURE			电气 ELECTRICITY		
结构 STRUCTURE			暖通 HVAC		
给排水 PLUMBING					

工种会签 COMFIRMED BY

职责 RESPONSIBILITY	姓名 NAME	签字 SIGNATURE
设计总负责人：AUTHORIZED BY	张为平	
审核人：PRODUCTION DIRECTOR	张 宇	
审核人：AUDITED BY	张 宇	
专业负责人：DISCIPLINE RESPONSIBLE	张 宇	
校对人：CHECKED BY	董 林	
制图人：DRAWN BY	张明皎	

建设单位 CLIENT：深泽县环境城市建设开发有限公司

项目名称 PROJECT：深泽县向阳街片区商业街建设项目

子项名称 SUBITEM NAME：总图

图纸名称 SHEET TITLE：规划总平面图

日期 DATE	2022.05	阶段 STAGE	规划
专业 DISCIPLINE	建 筑	修改版次 REVISION	A
工程编号 PROJECT NO.	22-B-15	图纸编号 SHEET NO.	建规-01

序号 NO.	修改内容 DESCRIPTION	日期 DATE
	初次出图	

单位名称 COMPANY NAME：上海同建强华建筑设计有限公司 TQADC SHANGHAI CHINA

合作单位 CO-DESIGNER

建筑行业(建筑工程)甲级 A231003220